



STĀVA PLĀNS			
KADASTRA APZĪMĒJUMS	STĀVS	MĒROGS	LPP.
0100 037 0144 001	1	1 : 150	.

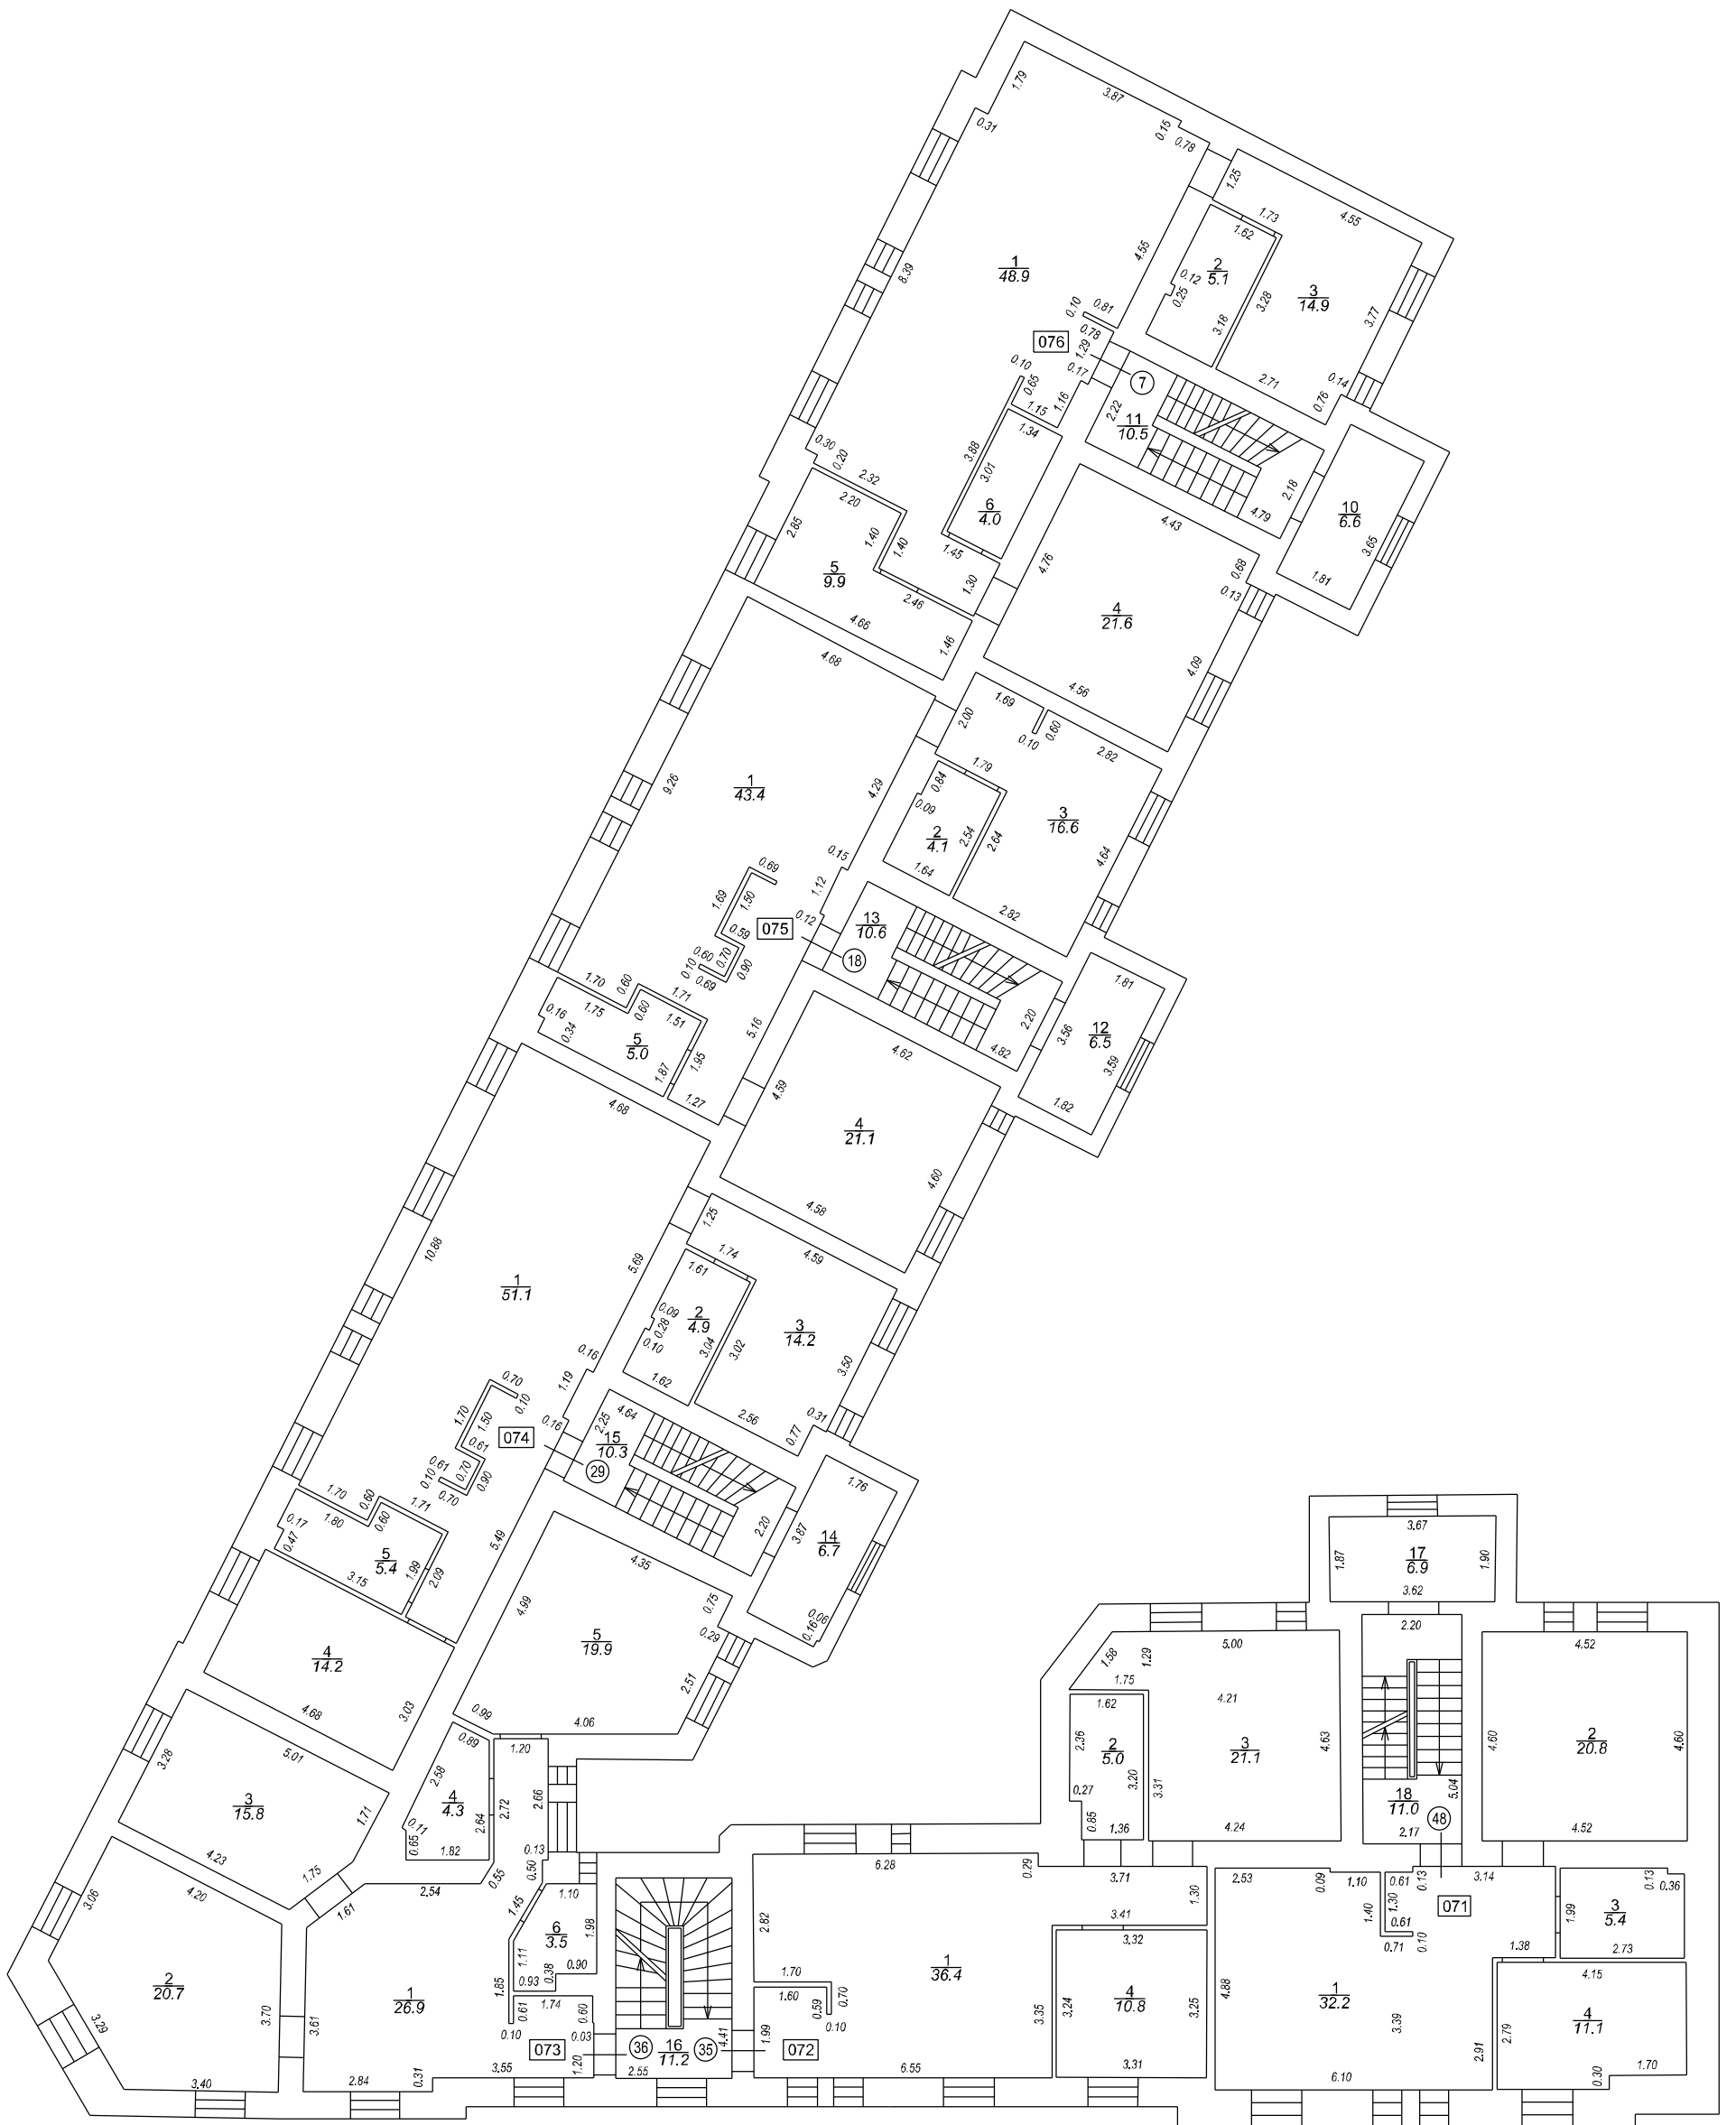


STĀVA PLĀNS			
KADASTRA APZĪMĒJUMS	STĀVS	MĒROGS	LPP.
0100 037 0144 001	2	1 : 150	.

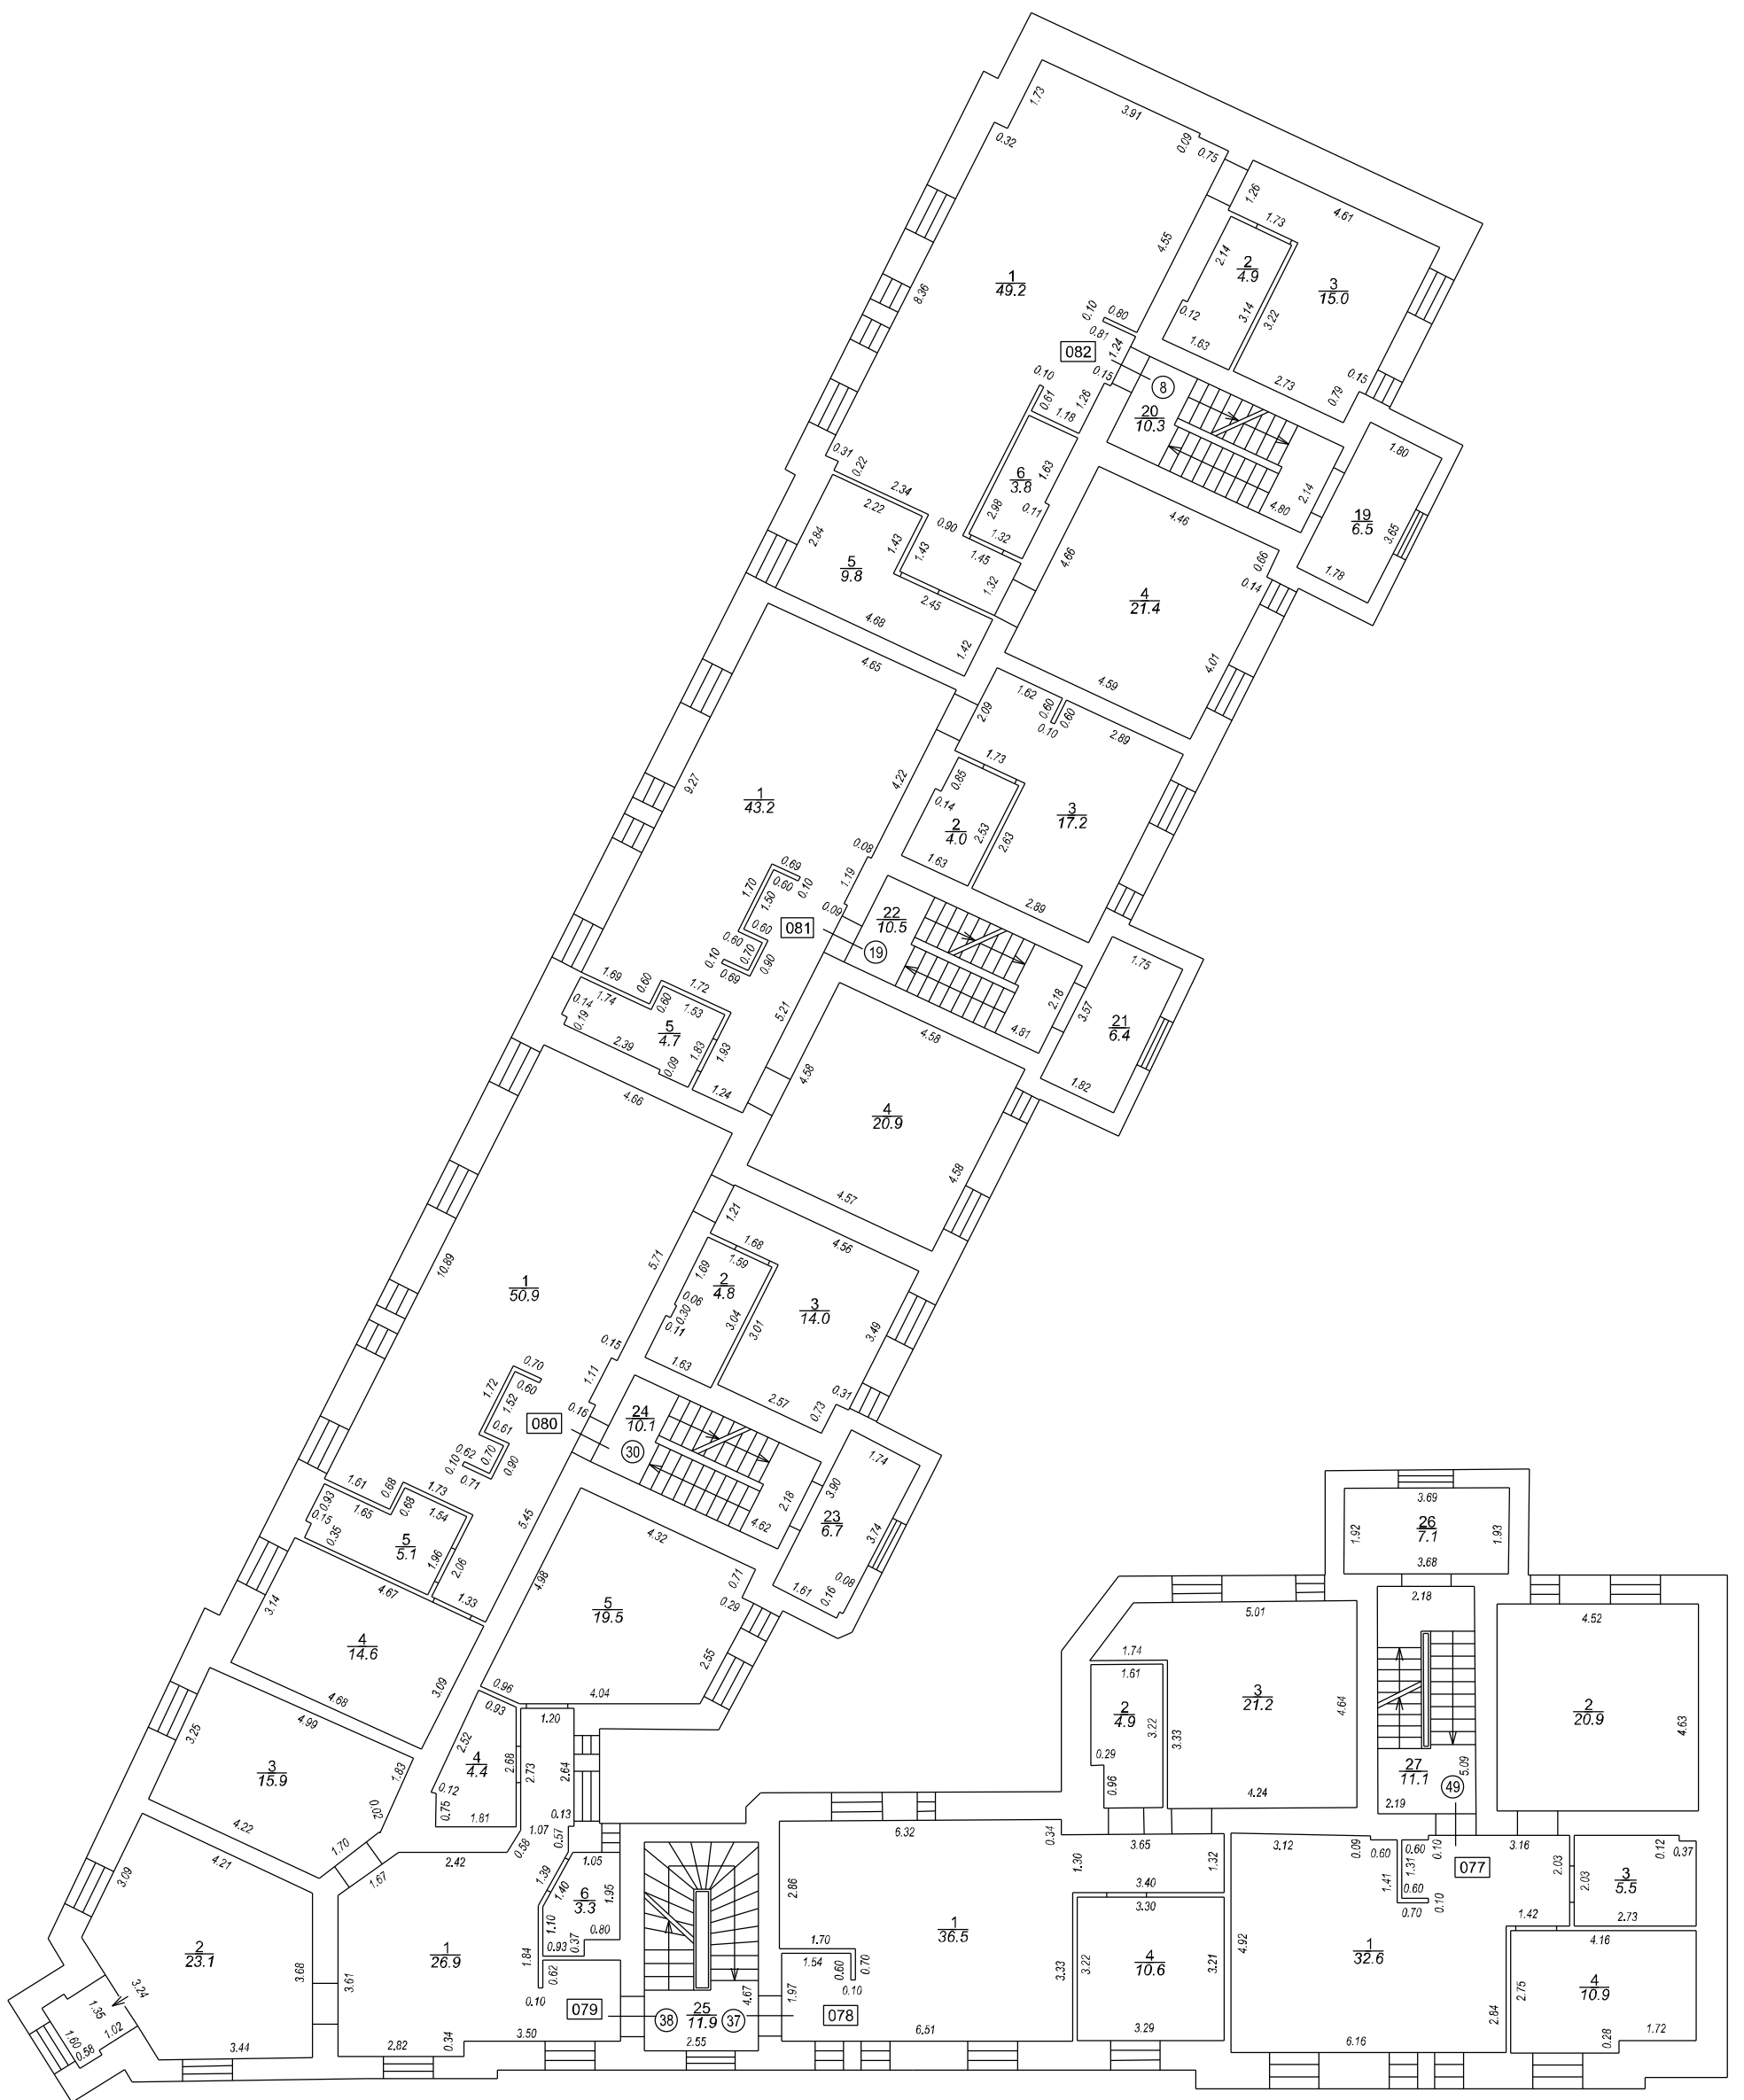


STĀVA PLĀNS


KADASTRA APZĪMĒJUMS	STĀVS	MĒROGS	LPP.
0100 037 0144 001	3	1 : 150	.

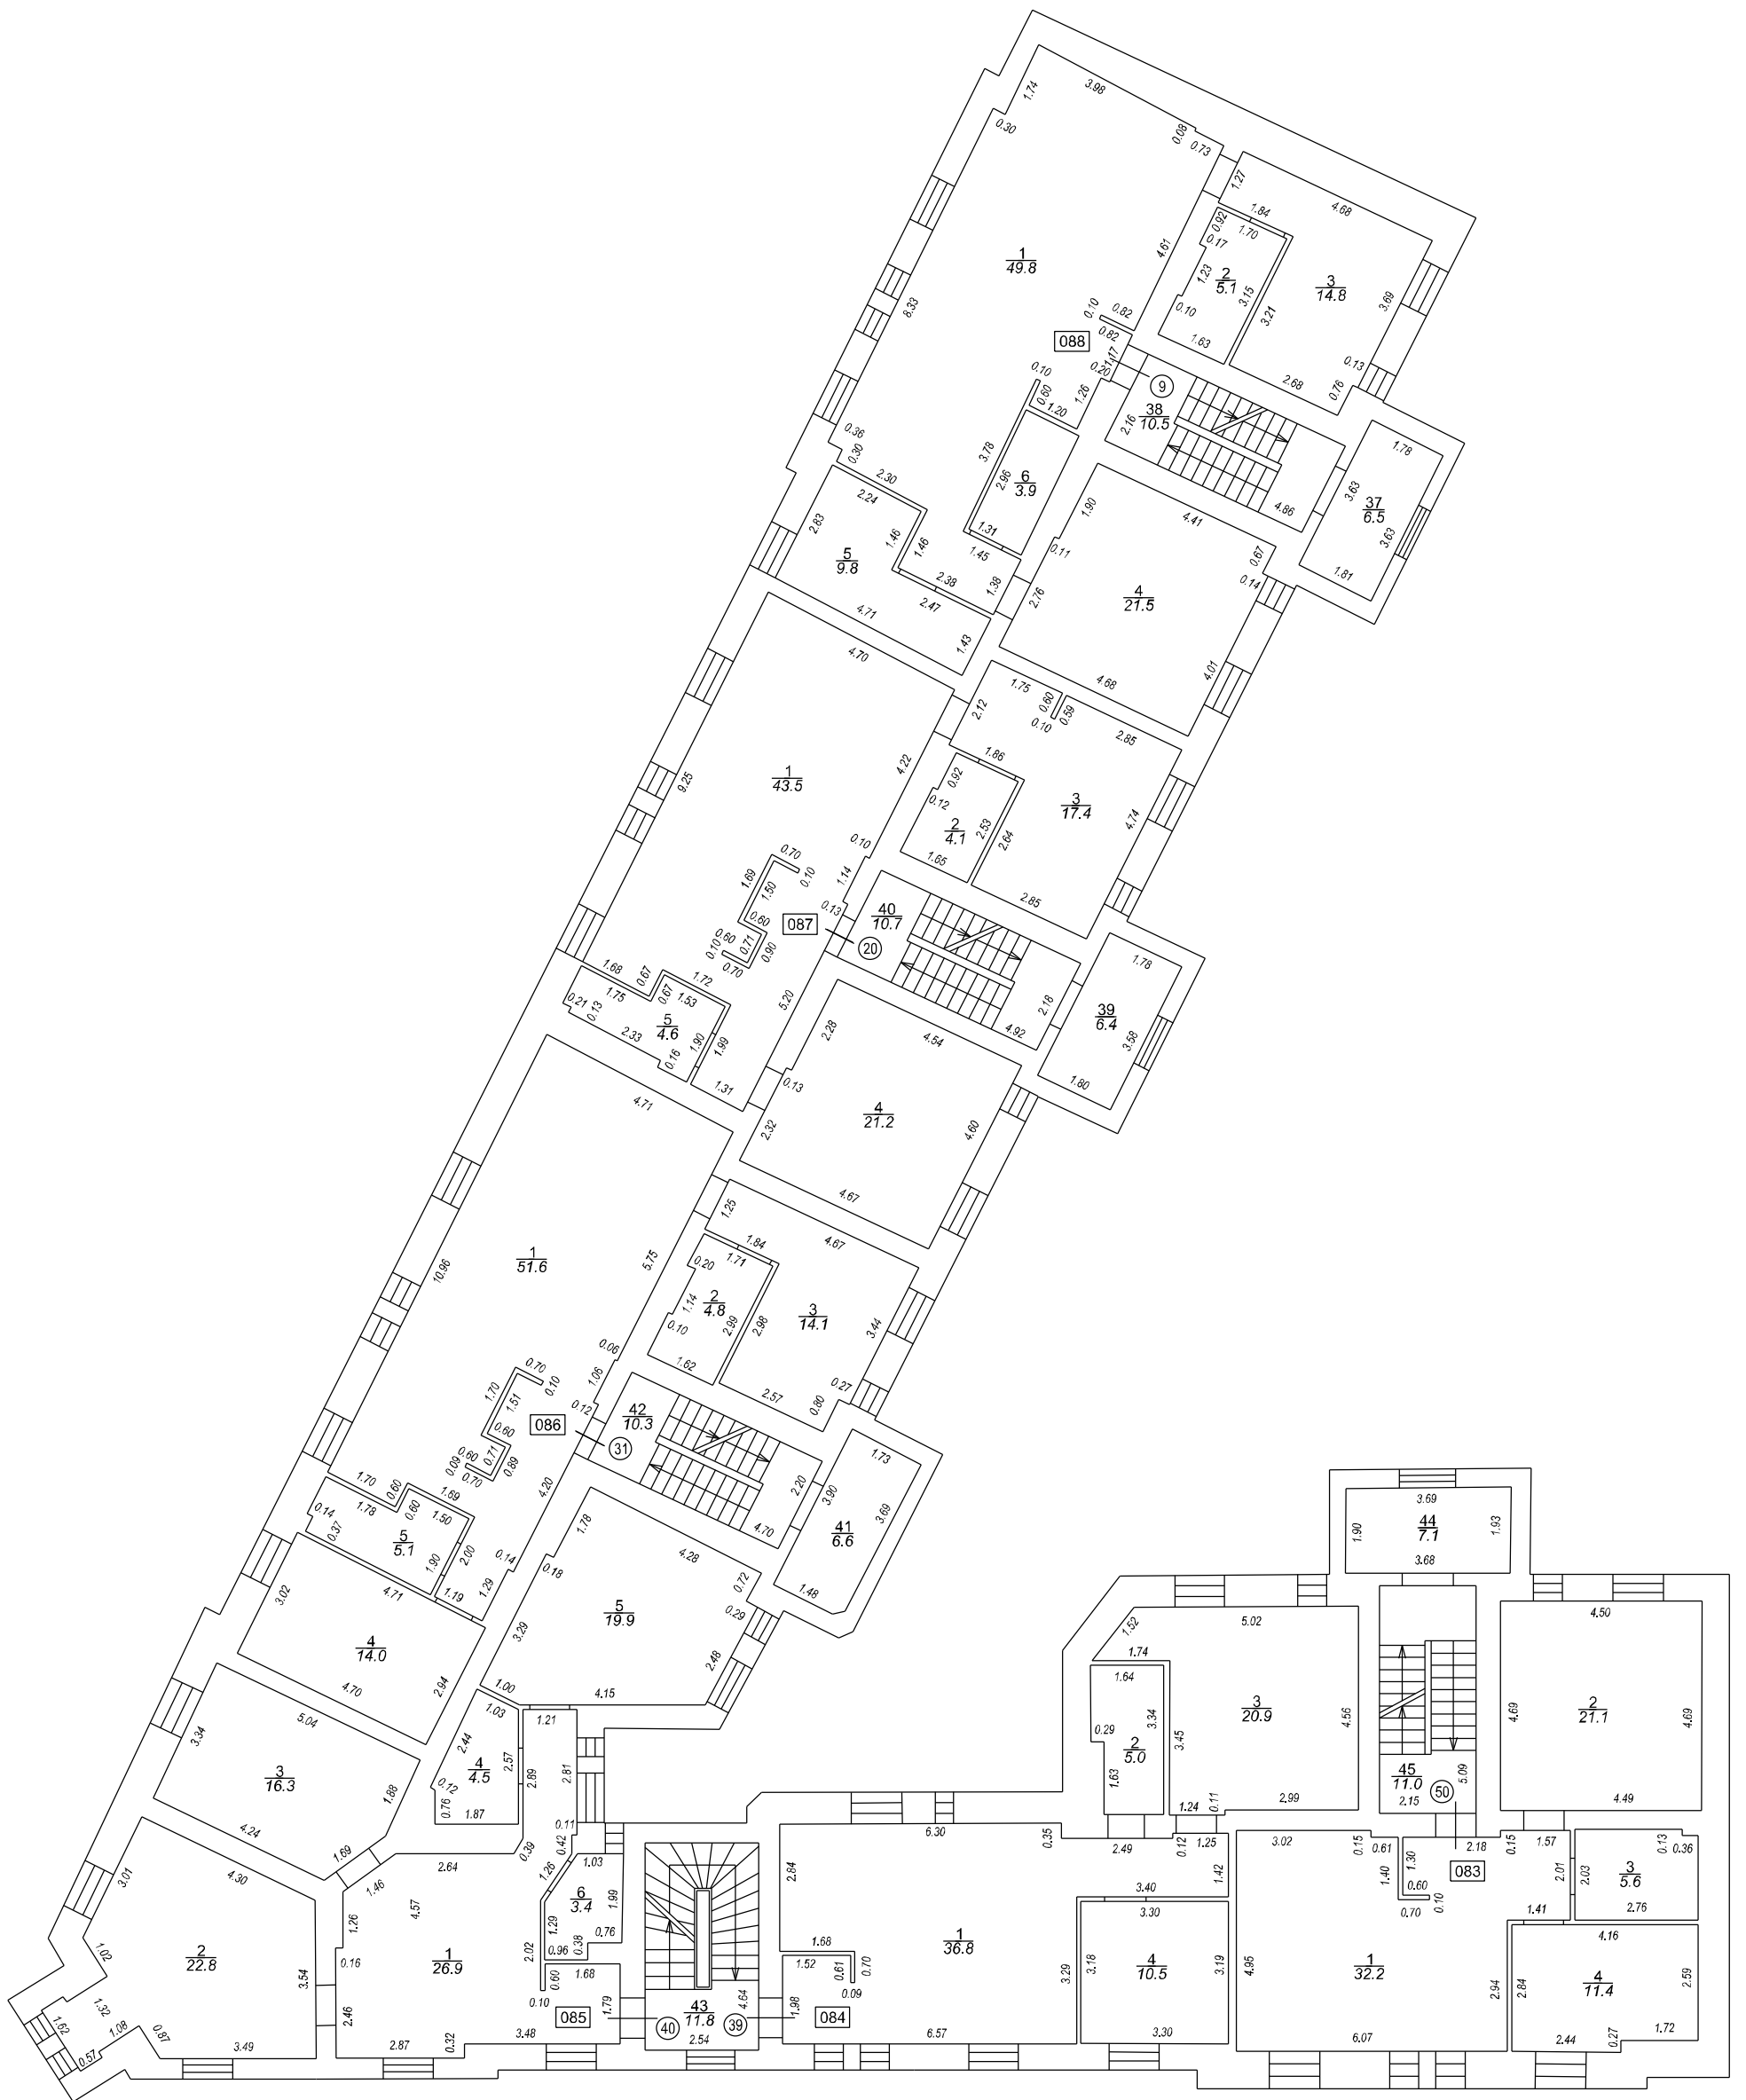

STĀVA PLĀNS			
KADASTRA APZĪMĒJUMS	STĀVS	MĒROGS	LPP.
0100 037 0144 001	4	1 : 150	.

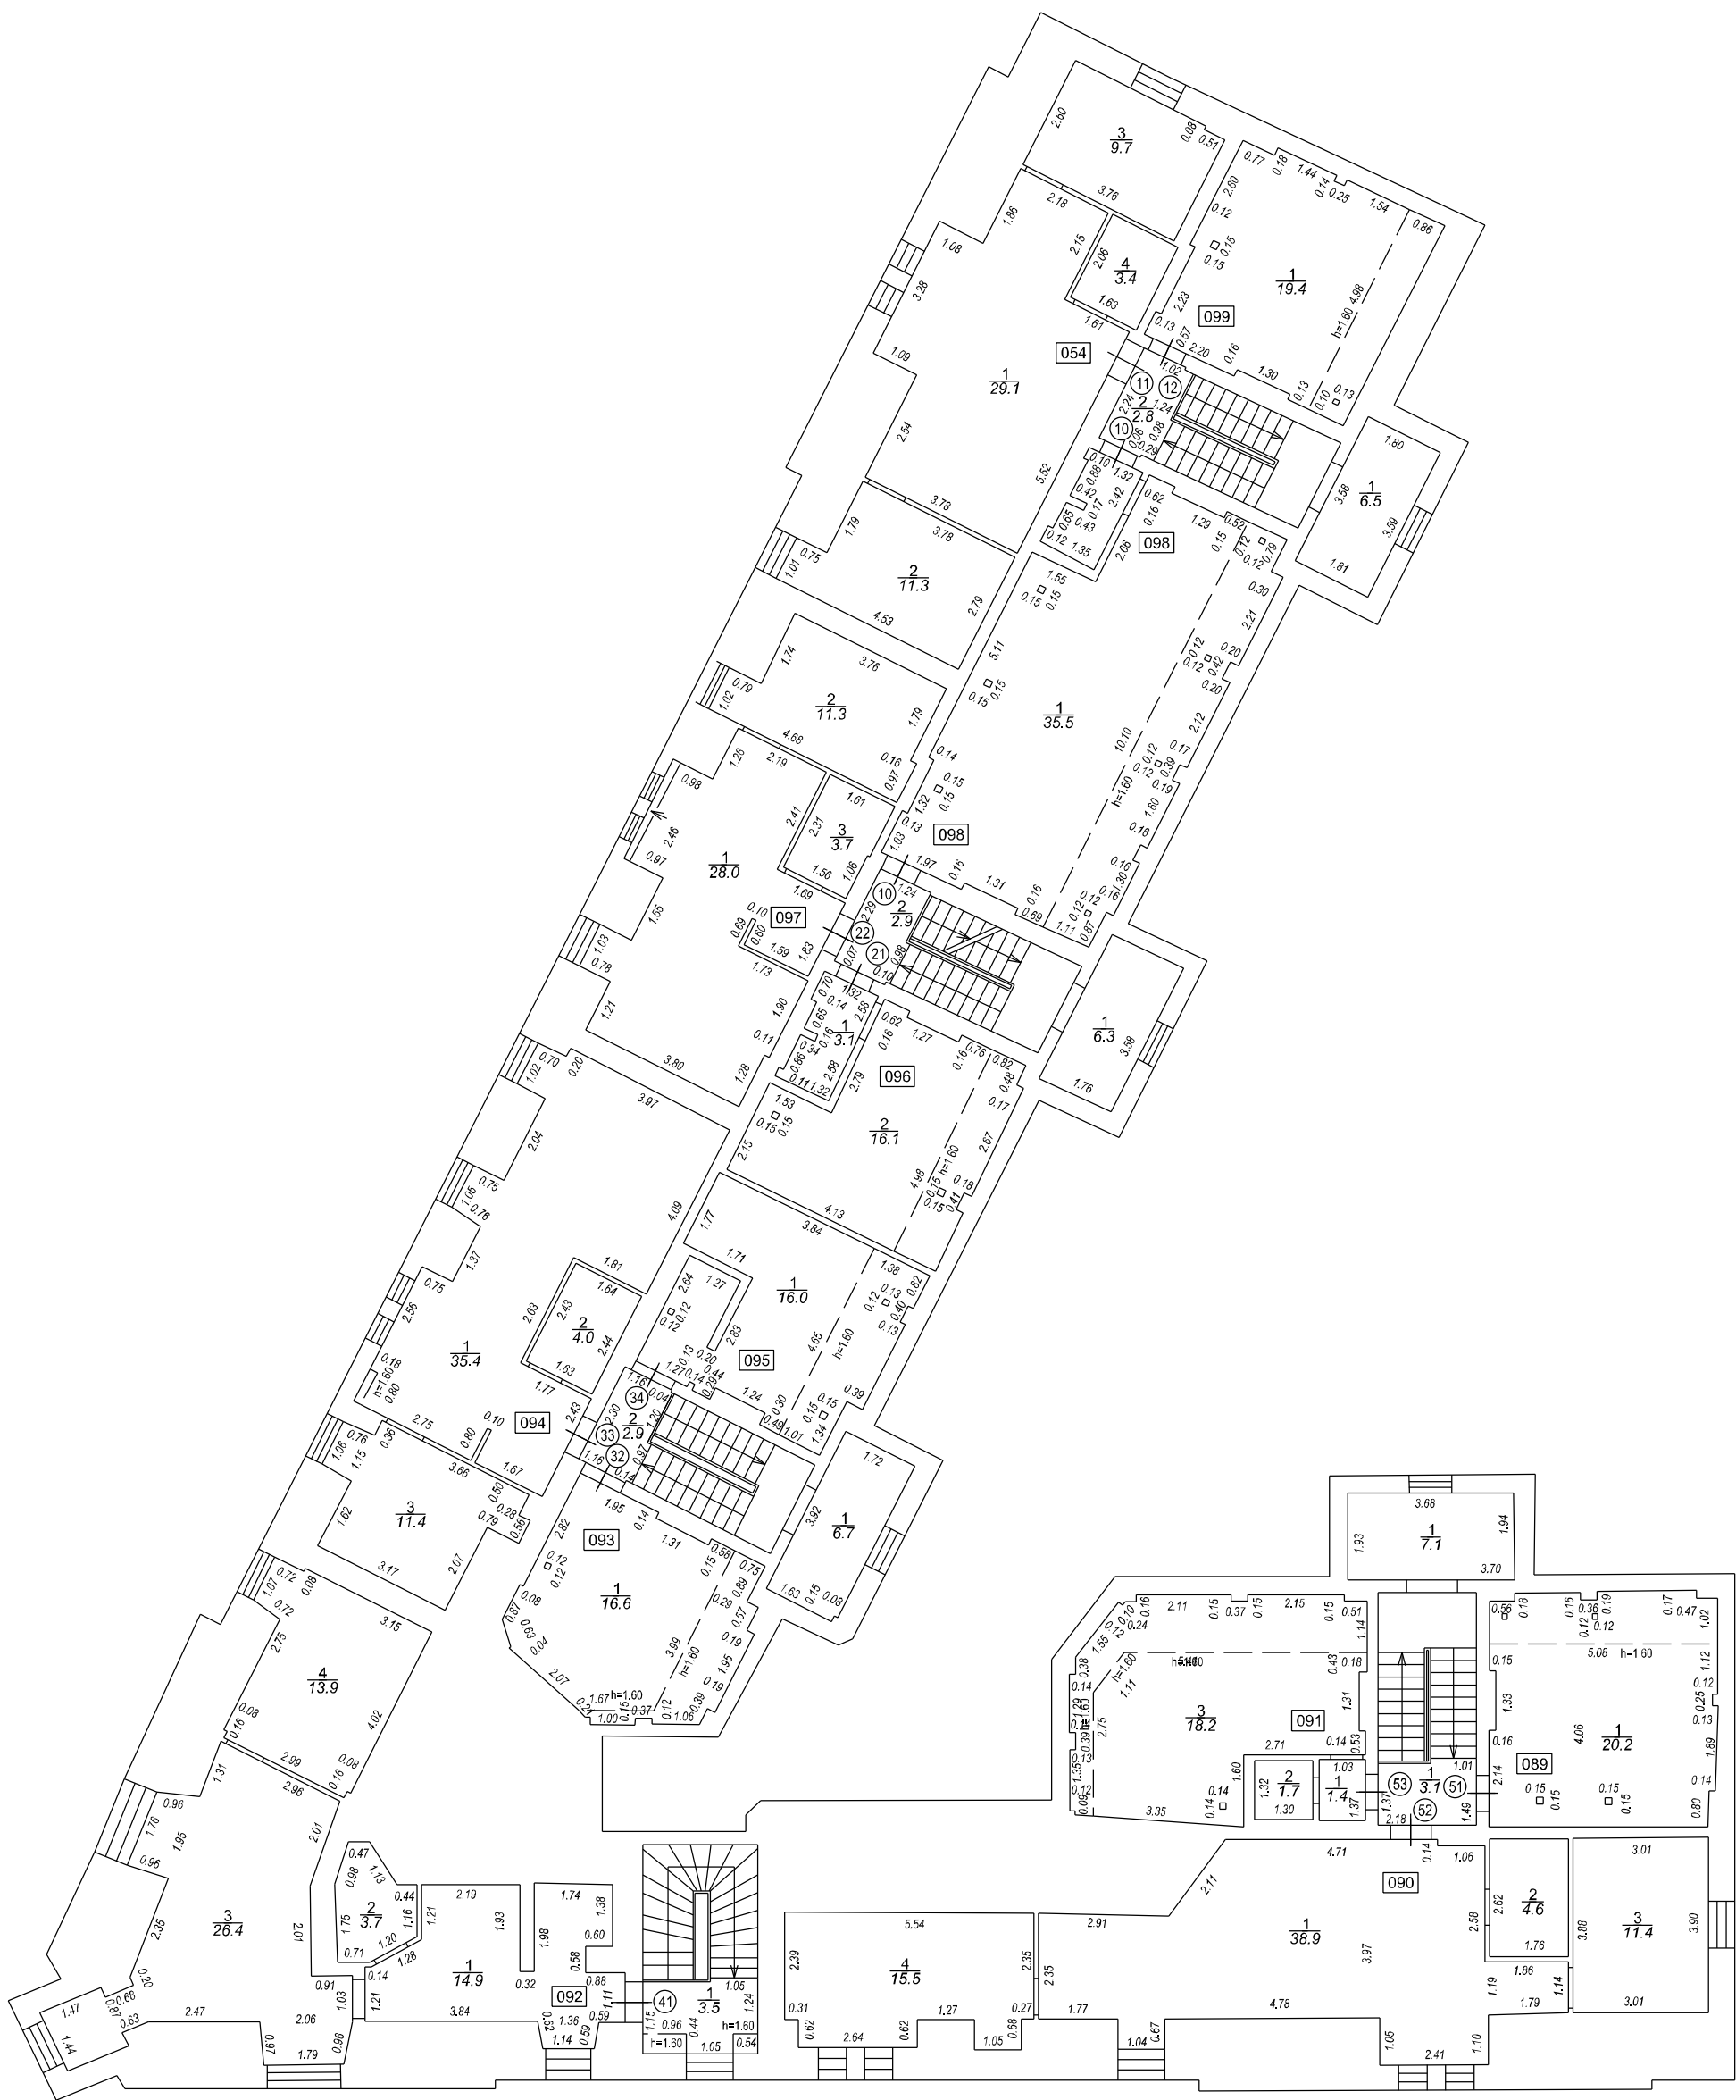

STĀVA PLĀNS			
KADASTRA APZĪMĒJUMS	STĀVS	MĒROGS	LPP.
0100 037 0144 001	5	1 : 150	.

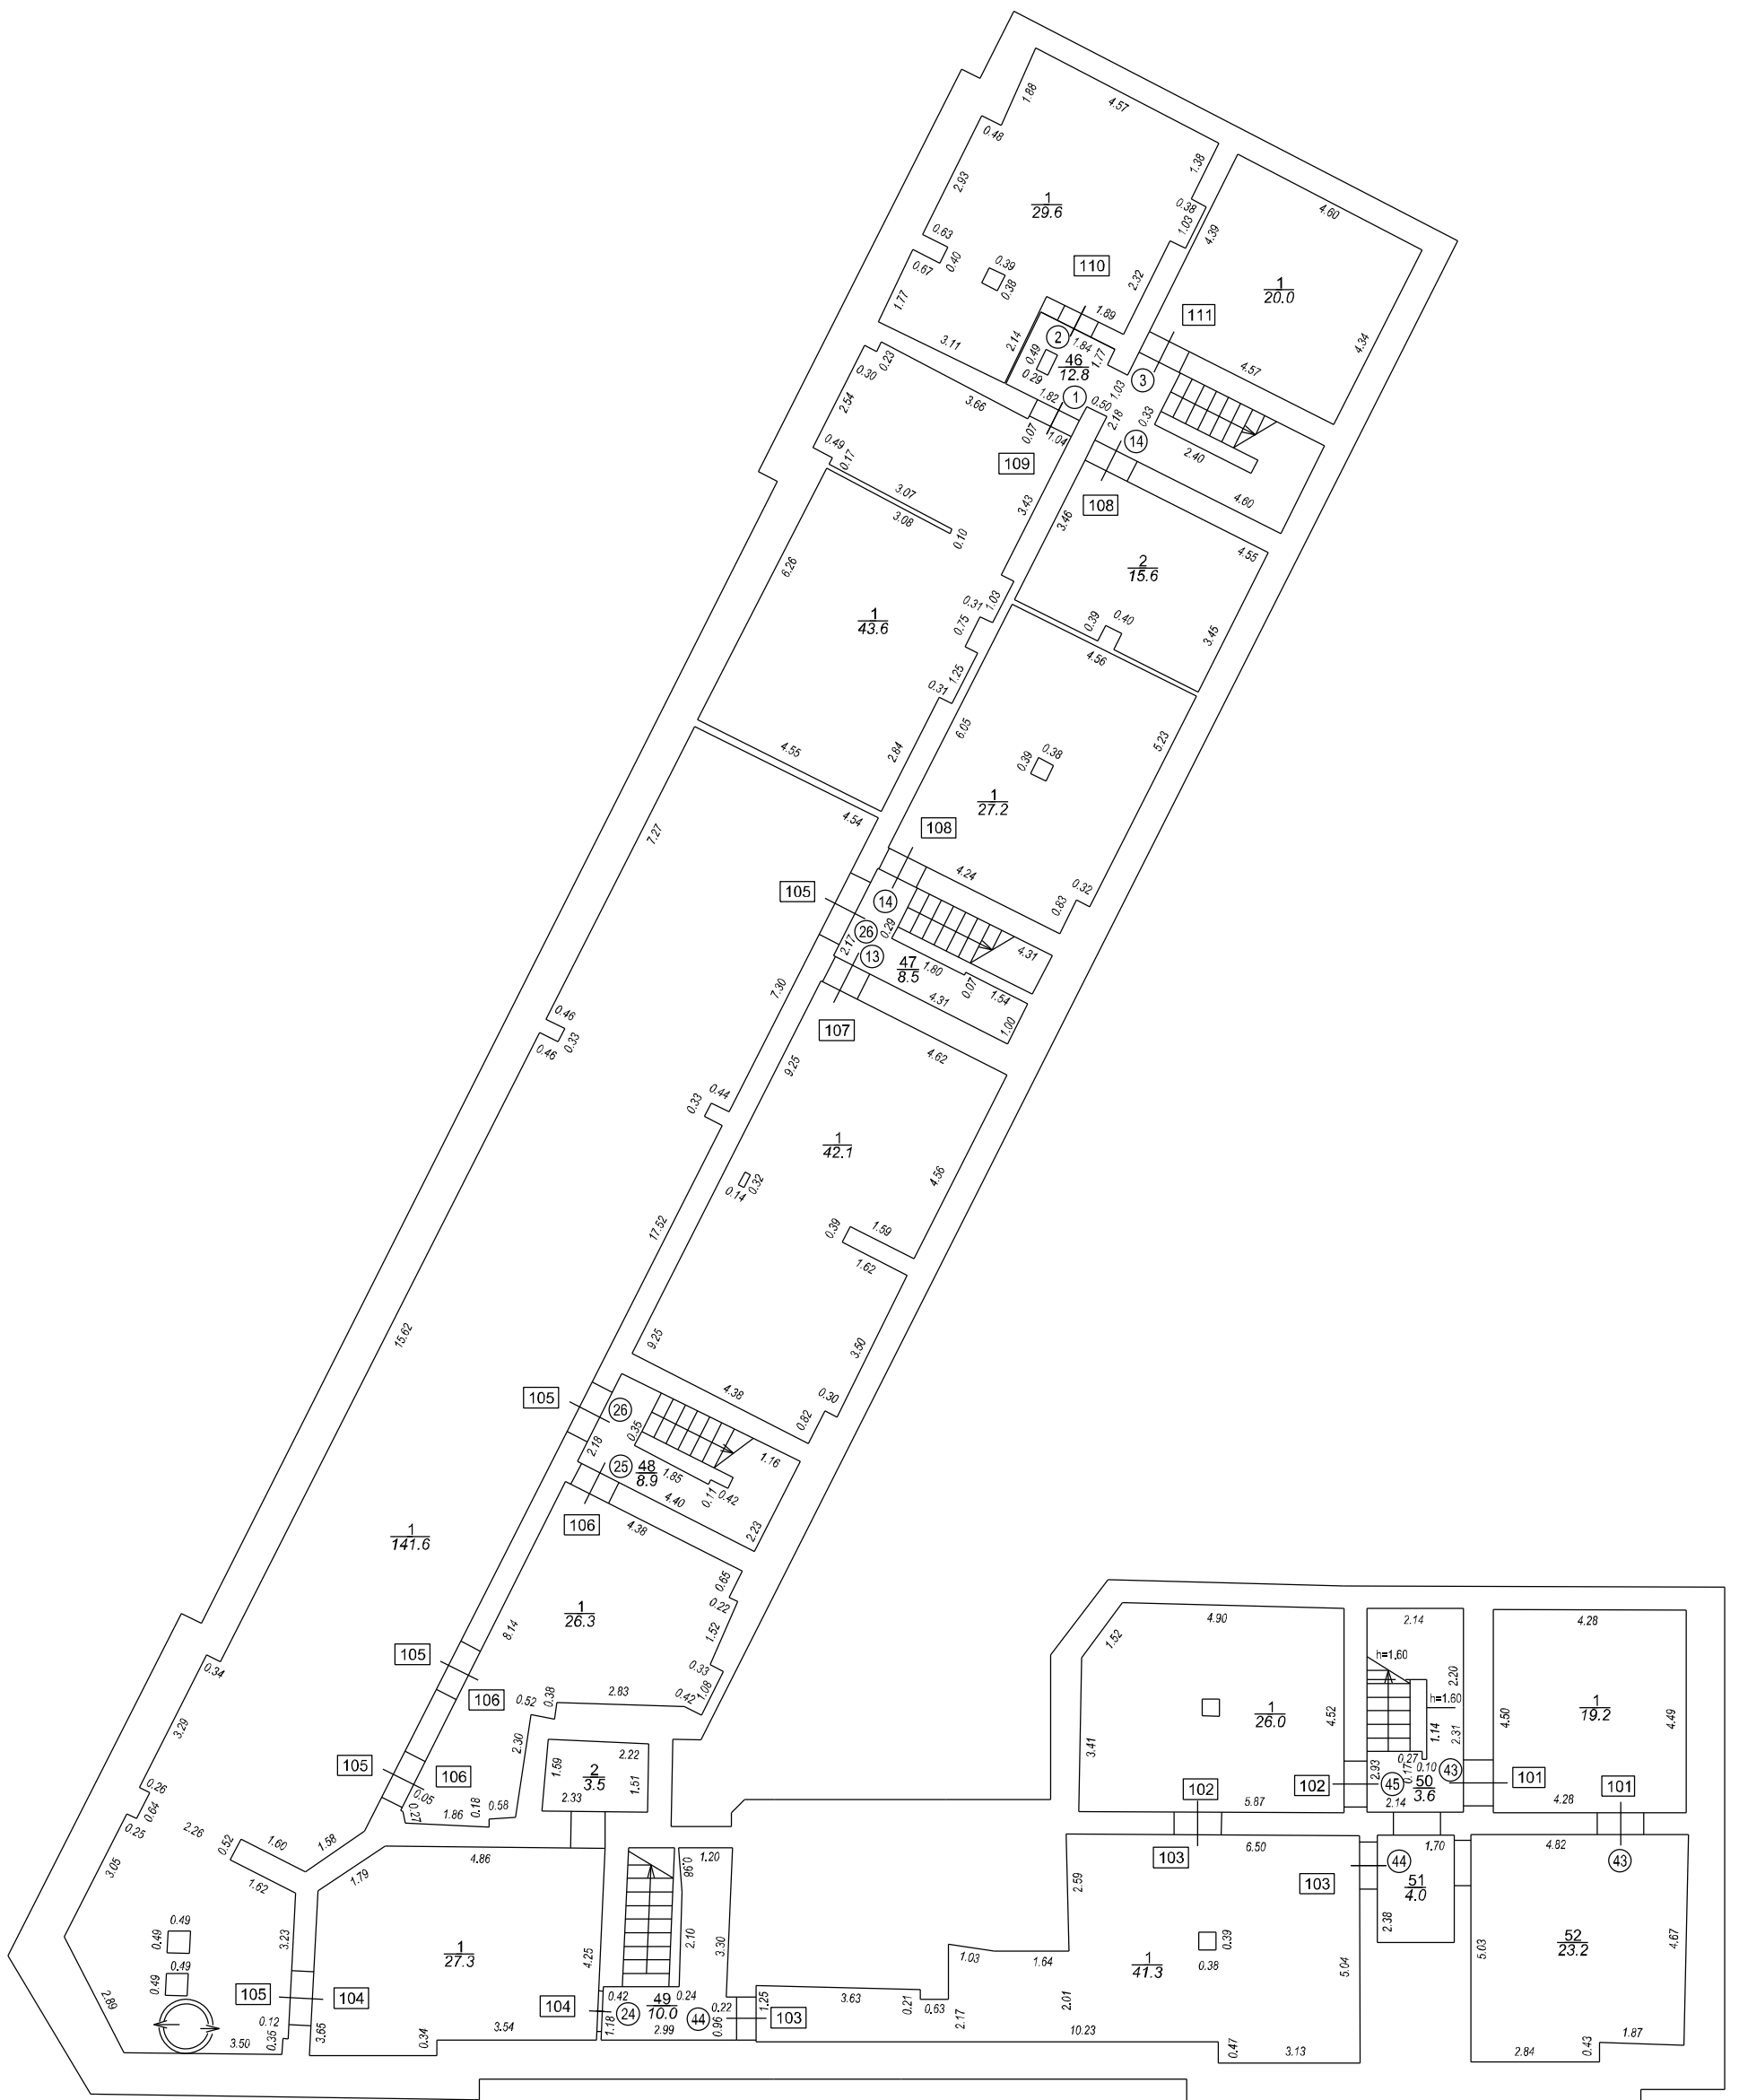

STĀVA PLĀNS			
KADASTRA APZĪMĒJUMS	STĀVS	MĒROGS	LPP.
0100 037 0144 001	-1	1 : 150	.